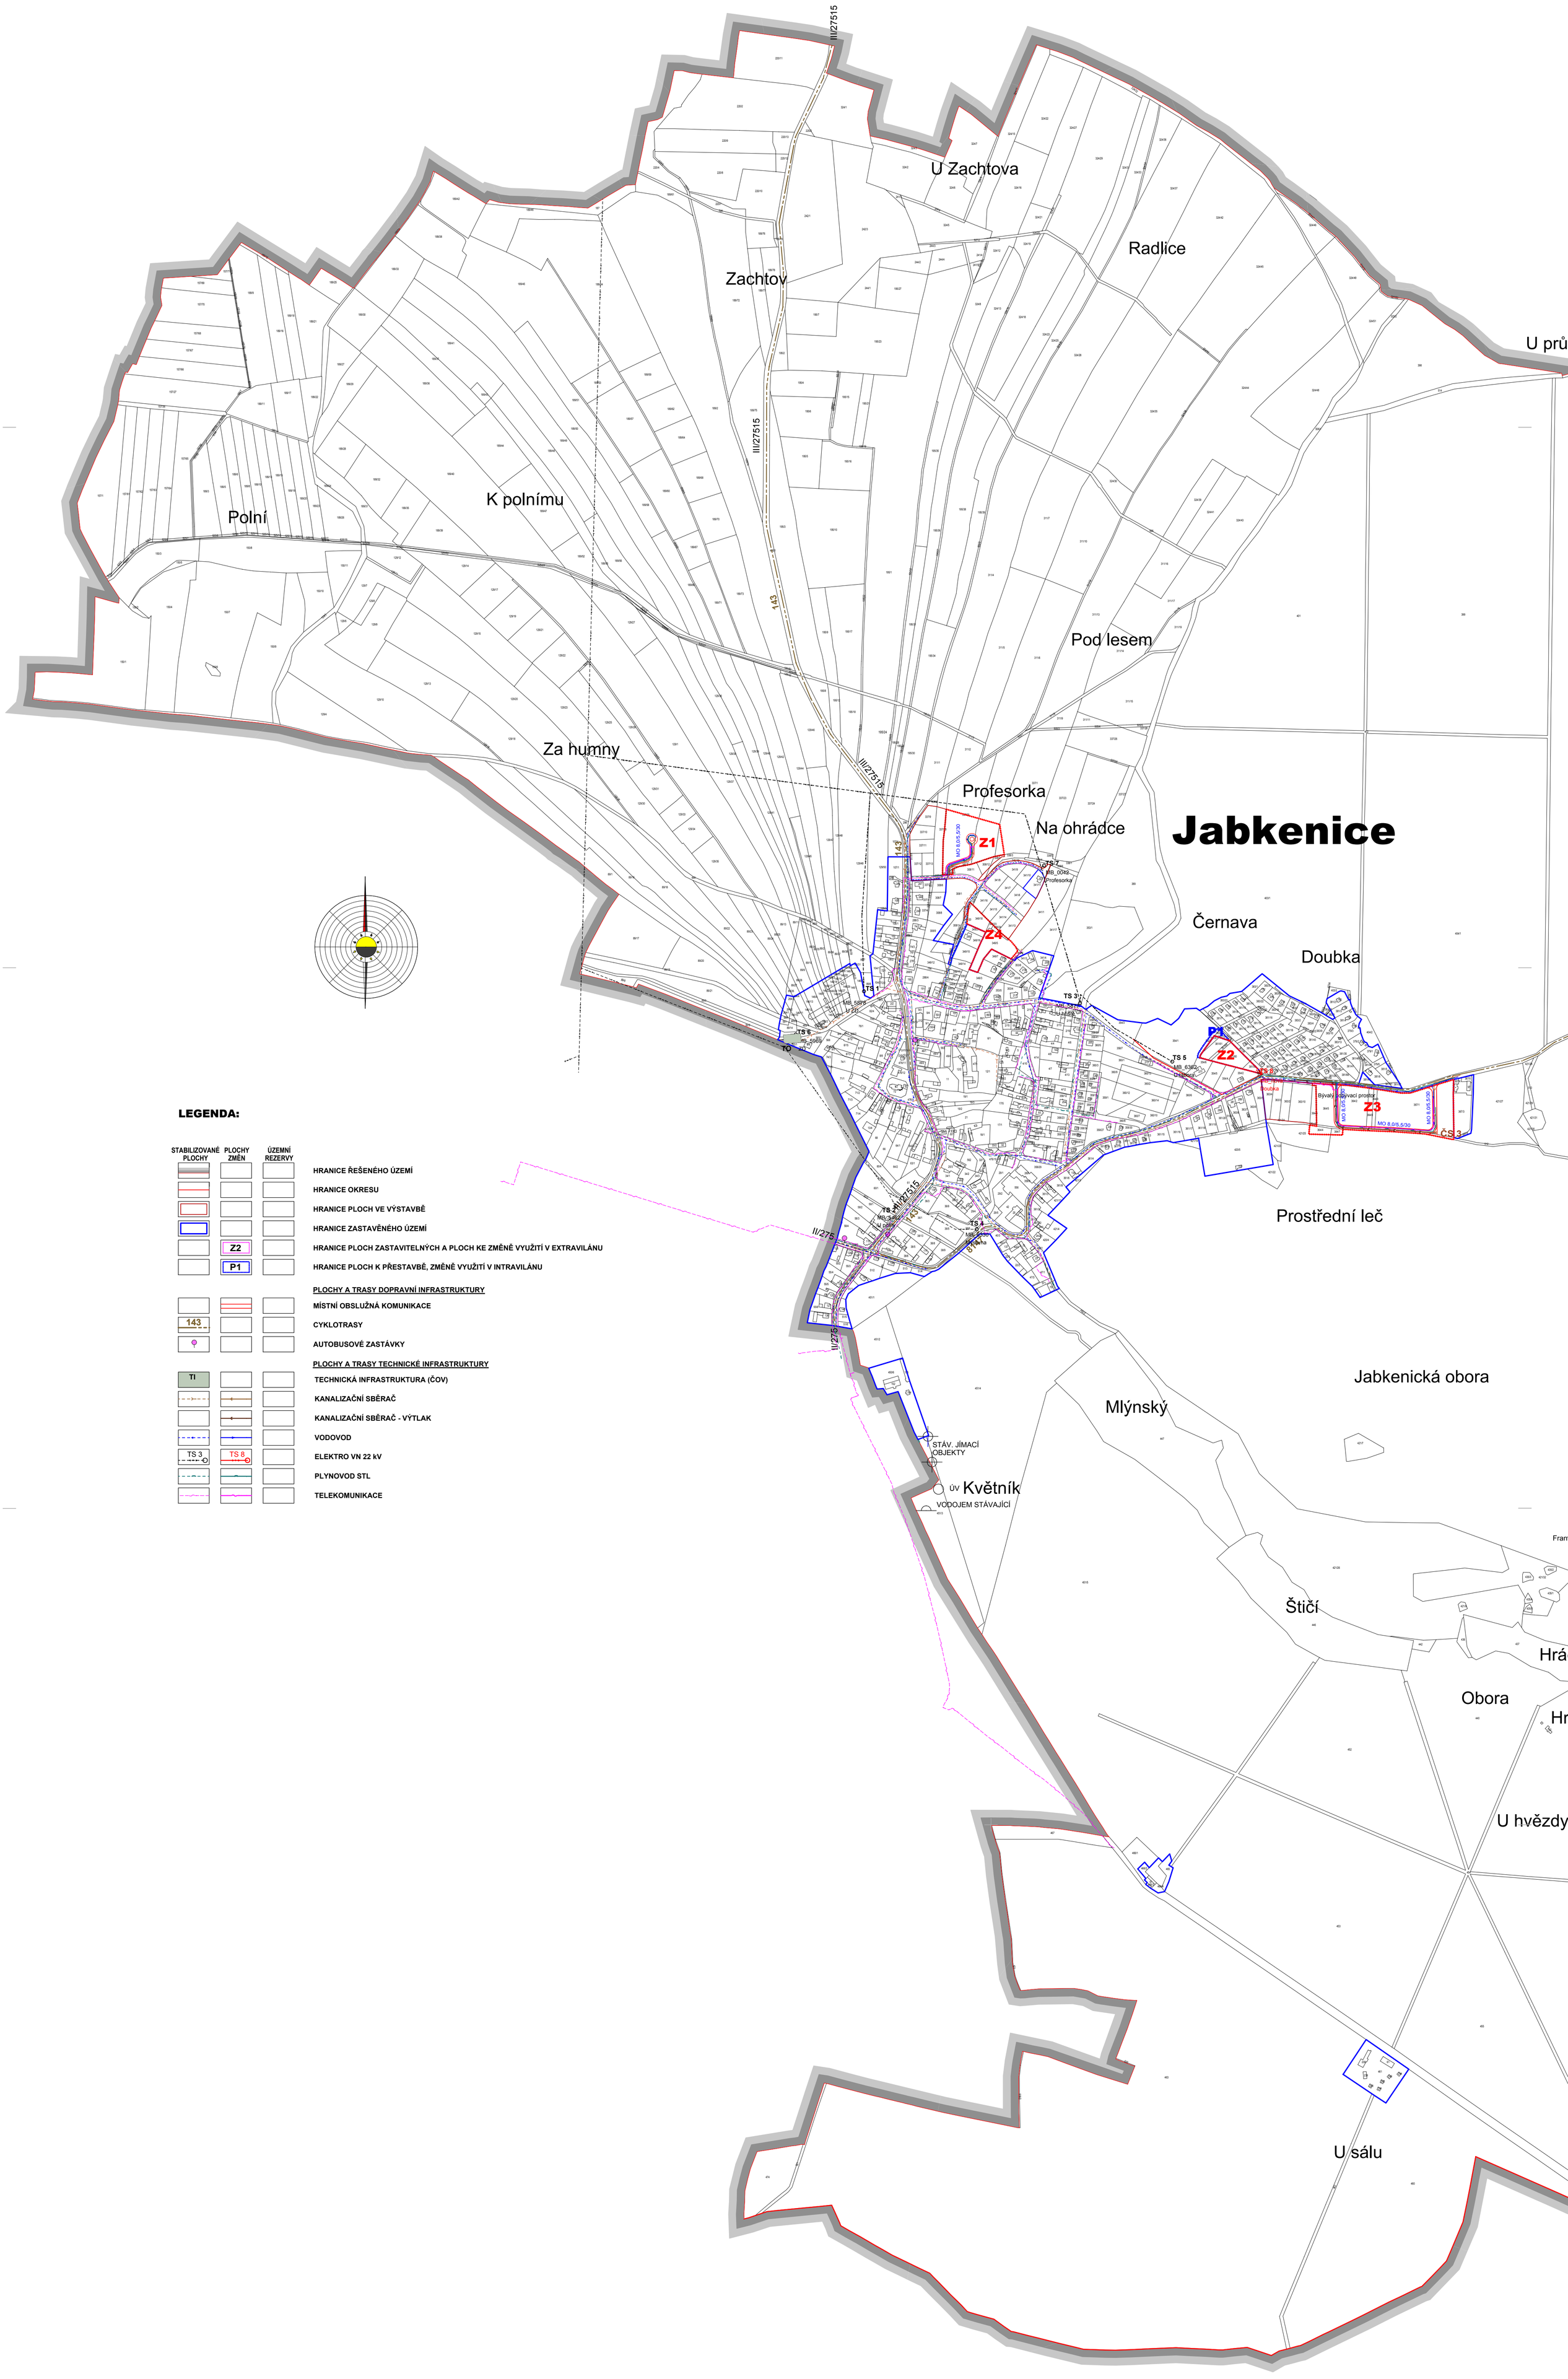

LEGENDA:

STABILIZOVANÉ PLOCHY	PLOCHY ZMĚN	ÚZEMNÍ REZERVY	
			HRANICE ŘEŠENÉHO ÚZEMÍ
			HRANICE OKRESU
			HRANICE PLOCH VE VÝSTAVBĚ
			HRANICE ZASTAVĚNÉHO ÚZEMÍ
	Z2		HRANICE PLOCH ZASTAVITELNÝCH A PLOCH KE ZMĚNĚ VYUŽITÍ V EXTRAVILÁNU
	P1		HRANICE PLOCH K PŘESTAVBĚ, ZMĚNĚ VYUŽITÍ V INTRAVILÁNU
			PLOCHY A TRASY DOPRAVNÍ INFRASTRUKTURY
			MÍSTNÍ OBSLUŽNÁ KOMUNIKACE
143			CYKLOTRASY
			AUTOBUSOVÉ ZASTÁVKY
			PLOCHY A TRASY TECHNICKÉ INFRASTRUKTURY
TI			TECHNICKÁ INFRASTRUKTURA (ČOV)
			KANALIZAČNÍ SBĚRAČ
			KANALIZAČNÍ SBĚRAČ - VÝTLAK
			VODOVOD
TS 3	TS 8		ELEKTRO VN 22 kV
			PLYNOVOD STL
			TELEKOMUNIKACE

ZÁZNAM O ÚČINNOSTI

správní orgán, který územní plán vydal	**Zastupitelstvo obce Jabkenice** Zdeněk Slavík, starosta	razítko - podpis
číslo jednací		
datum vydání		
datum nabytí účinnosti ÚP		
oprávněná úřední osoba pořizovatele	**Ing. Jitka Vítková**	

POŘIZOVATEL:
MěÚ MLADÁ BOLESLAV, ODBOR ÚP A SŘ

ZHOTOVITEL:

AKCE:
ÚZEMNÍ PLÁN JABKENICE

AUTOR:
ING. ARCH. LADISLAV VACEK

OBSAH:
DOPR. A TECH. INFRASTRUKTURA

VYPRACOVAL:	STUPEŇ:	MĚŘÍTKO:	DATUM:	ČÍSLO PŘÍLOHY:
L. VACEK	NÁVRH	1 : 5000	10/2011	I/3 A