Změna č. 1 územního plánu Jabkenice	
Správní orgán, který změnu vydal:	Zastupitelstvo obce Jabkenice
Opatření obecní povahy:	-
Datum nabytí účinnosti územního plánu:	-
Otisk úředního razítka:	Příjmení, funkce a podpis oprávněné úřední osoby pořizovatele. David Forejtar starosta obce Monika Perglerová osoba zajišťující splnění kvalifikačních požadavků pro výkon územně plánovací činnosti podle § 24 stavebního zákona.

SCHEMA k.ú. JABKENICE 1:60 000

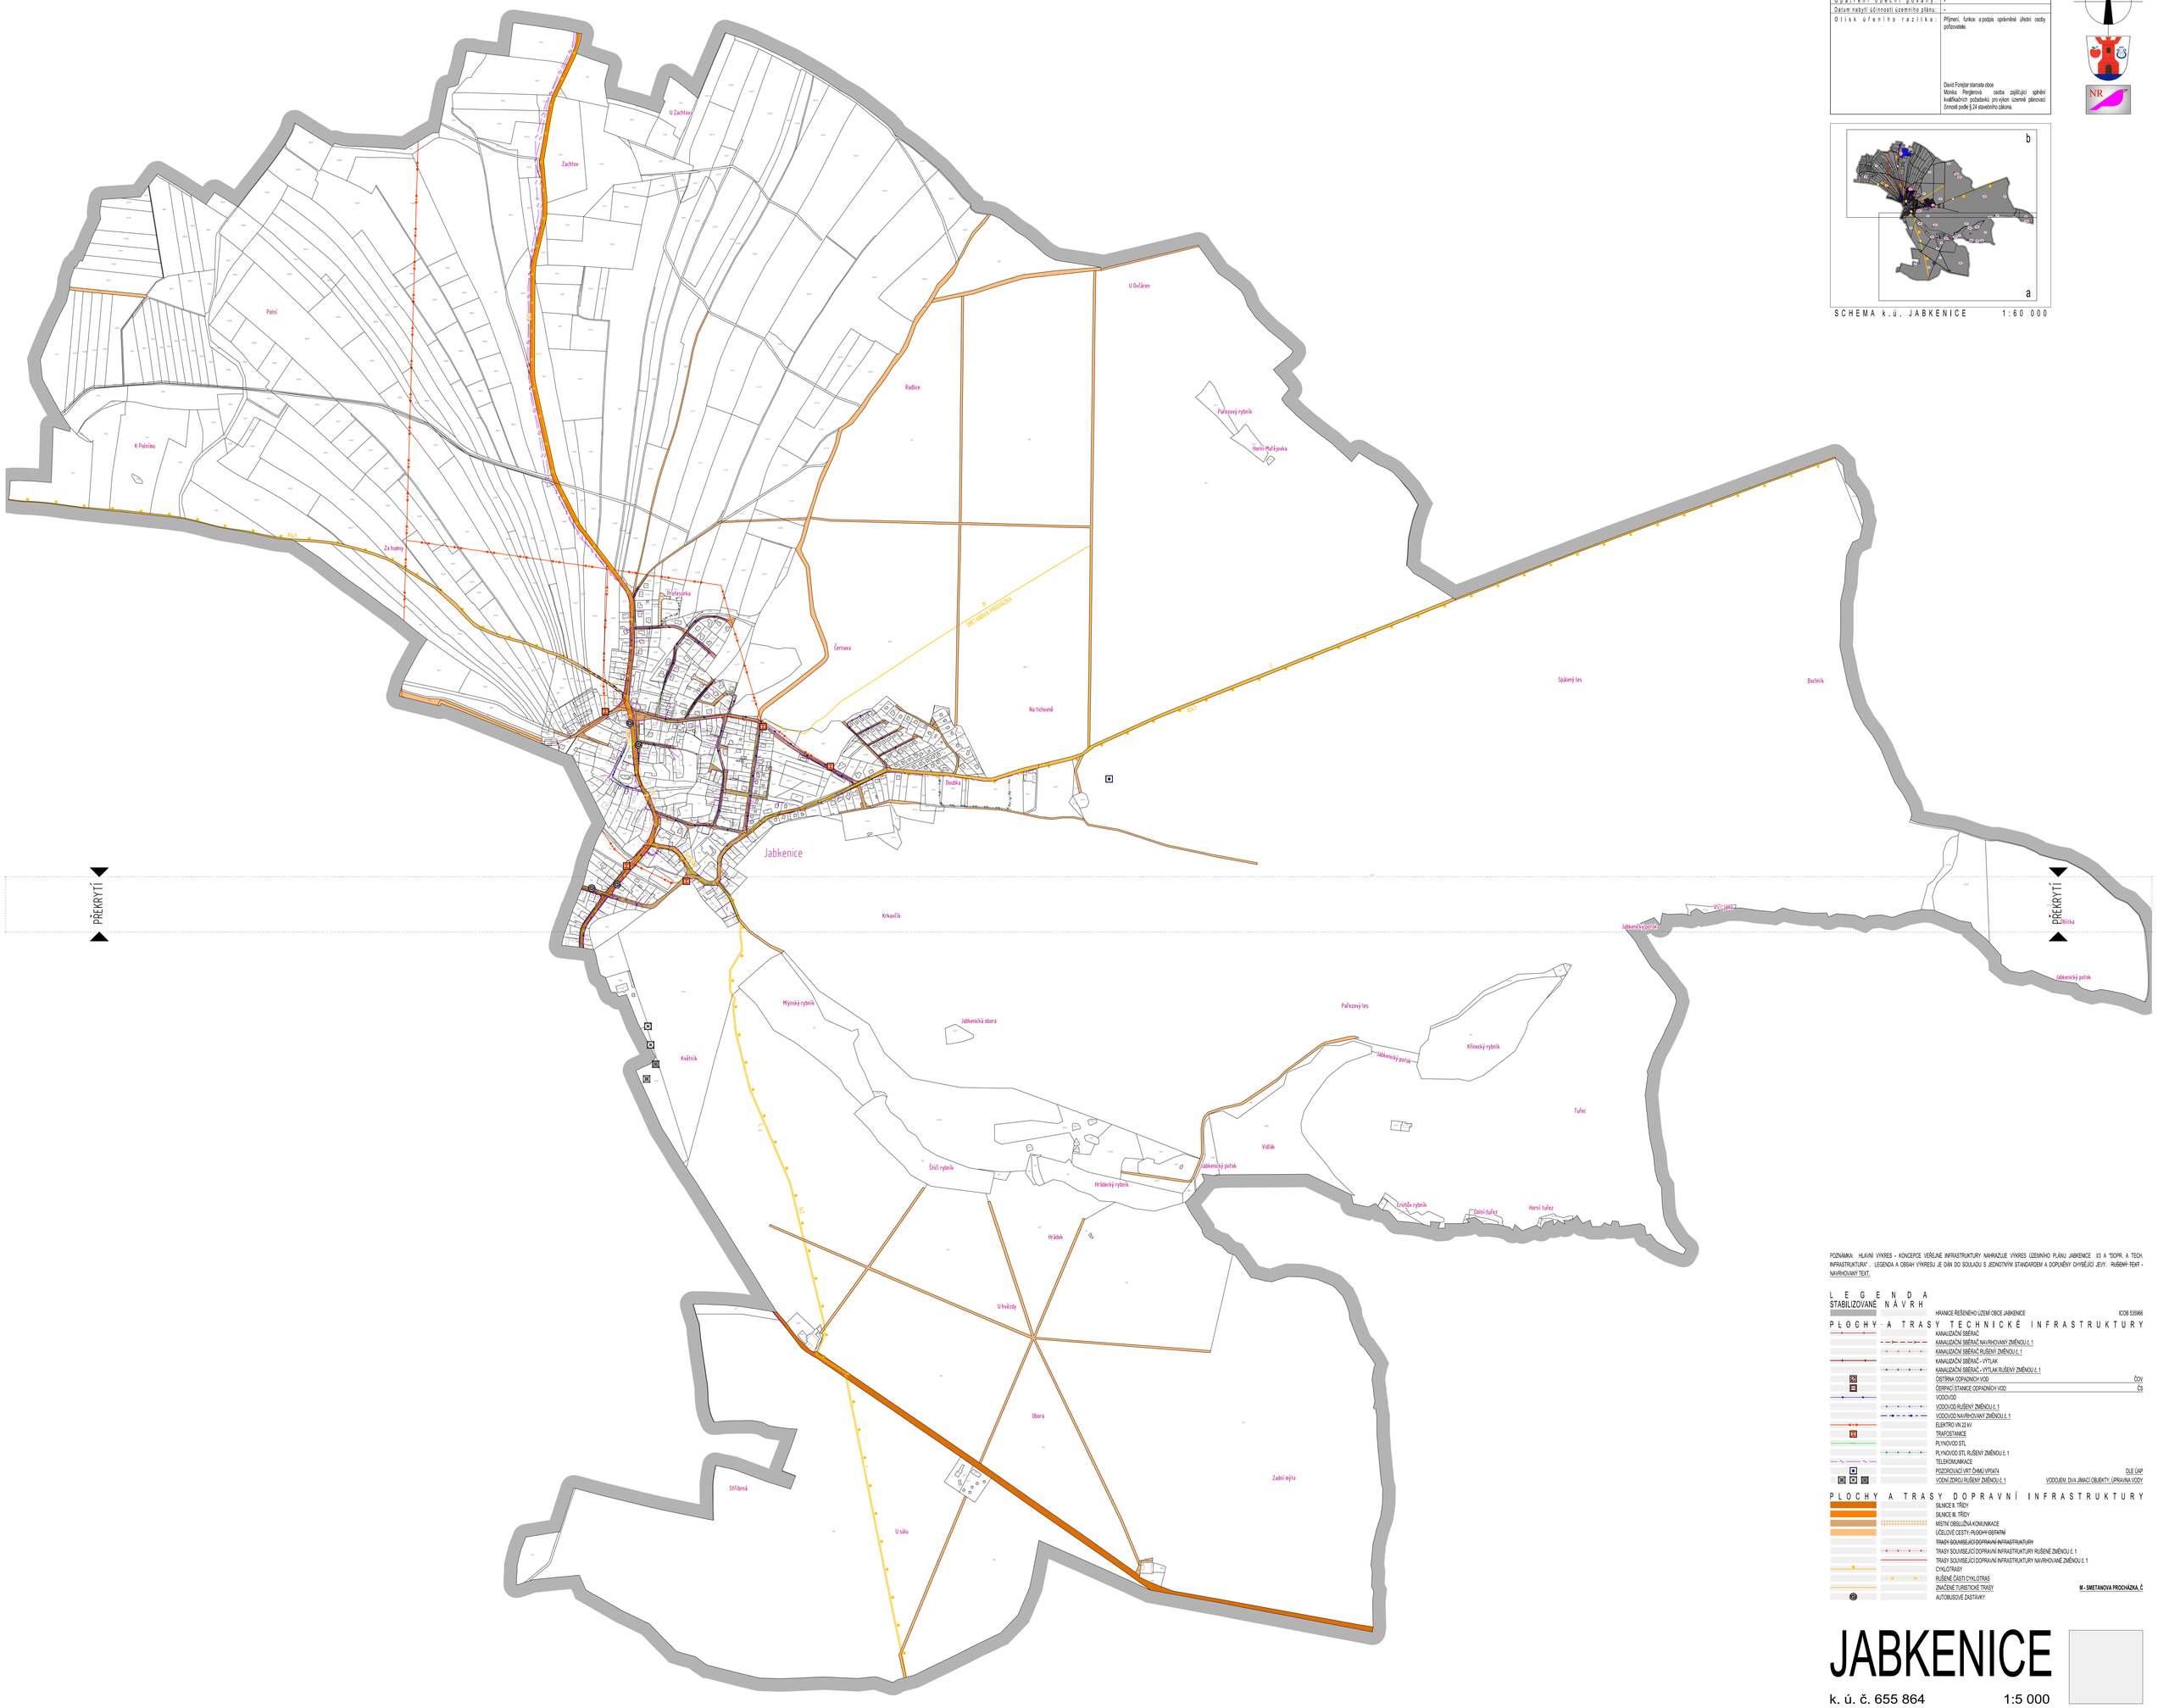

POZNÁMKA: HLAVNÍ VÝKRES - KONCEPCE VEŘEJNÉ INFRASTRUKTURY NAHRAZUJE VÝKRES ÚZEMNÍHO PLÁNU JABKENICE II3 A "DOPR. A TECH. INFRASTRUKTURA". LEGENDA A OBSAH VYKRESU JE DÁN DO SOULADU S JEDNOTNÝM STANDARDEM A DOPLNĚNÝ CHYBĚJÍCÍ JEVY. RUŠENÉ TEXT - NAVRHOVANÝ TEXT.

L E G E N D A

STABILIZOVANÉ N Á V R H

HRANICE ŘEŠENÉHO ÚZEMÍ OBCE JABKENICE — IČOB 535866

P L O C H Y - A T R A S Y T E C H N I C K É I N F R A S T R U K T U R Y

- KANALIZAČNÍ SBĚRAČ
- KANALIZAČNÍ SBĚRAČ NAVRHOVANÝ ZMĚNOU č. 1
- KANALIZAČNÍ SBĚRAČ RUŠENÝ ZMĚNOU č. 1
- KANALIZAČNÍ SBĚRAČ - VÝTLAK
- KANALIZAČNÍ SBĚRAČ - VÝTLAK RUŠENÝ ZMĚNOU č. 1
- ČISTÍRNA ODPADNÍCH VOD — ČOV
- ČERPACÍ STANICE ODPADNÍCH VOD — ČS
- VODOVOD
- VODOVOD RUŠENÝ ZMĚNOU č. 1
- VODOVOD NAVRHOVANÝ ZMĚNOU č. 1
- ELEKTRO VN 22 kV
- TRAFOSTANICE
- PLYNOVOD STL
- PLYNOVOD STL RUŠENÝ ZMĚNOU č. 1
- TELEKOMUNIKACE
- POZOROVACÍ VRT ČHMÚ VP0474 — DLE ÚAP
- VODNÍ ZDROJ RUŠENÝ ZMĚNOU č. 1 — VODOJEM, DVA JÍMACÍ OBJEKTY, ÚPRAVNA VODY

P L O C H Y A T R A S Y D O P R A V N Í I N F R A S T R U K T U R Y

- SILNICE II. TŘÍDY
- SILNICE III. TŘÍDY
- MÍSTNÍ OBSLUŽNÁ KOMUNIKACE
- ÚČELOVÉ CESTY - PLOCHY OSTATNÍ
- TRASY SOUVISEJÍCÍ DOPRAVNÍ INFRASTRUKTURY
- TRASY SOUVISEJÍCÍ DOPRAVNÍ INFRASTRUKTURY RUŠENÉ ZMĚNOU č. 1
- TRASY SOUVISEJÍCÍ DOPRAVNÍ INFRASTRUKTURY NAVRHOVANÉ ZMĚNOU č. 1
- CYKLOTRASY
- RUŠENÉ ČÁSTI CYKLOTRAS
- ZNAČENÉ TURISTICKÉ TRASY — M - SMETANOVA PROCHÁZKA, Č
- AUTOBUSOVÉ ZASTÁVKY

JABKENICE

k. ú. č. 655 864 1:5 000

0 50 100 250 500 700

PROJEKTANT	PROJEKTANT	
ing.arch. Jan Kosík Jana Palacha 1121 Mladá Boleslav IČO: 102 30 068 tel: 773 663 584 mail: kosjan11@gmail.com	ing.arch. Jan Kosík Jana Palacha 1121 Mladá Boleslav IČO: 102 30 068 tel: 773 663 584 mail: kosjan11@gmail.com	PROJEKČNÍ KANCELÁŘ Šef KŮRKOVA 377, 293 01 MLADÁ BOLESLAV tel: 326 736 390, 326 736 391, 326 780 392
KRAJ: Středočeský	POŘIZOVATEL: Obec Jabkenice	DATUM: červen 2023
OBJEDNAVATEL: OBEC JABKENICE		STUPEŇ: VÝKRES
NÁZEV AKCE: ÚZEMNÍ PLÁN JABKENICE ZMĚNA Č. 1 ÚZEMNÍHO PLÁNU JABKENICE		MĚŘÍTKO: 1 : 5000 ZAK. ČÍSLO: AKCE 07/2022 FORMÁT: 20 A4
OBSAH VÝKRESU: HLAVNÍ VÝKRES - KONCEPCE VEŘEJNÉ INFRASTRUKTURY		ČÍSLO VÝKRESU: V 3 PARE: