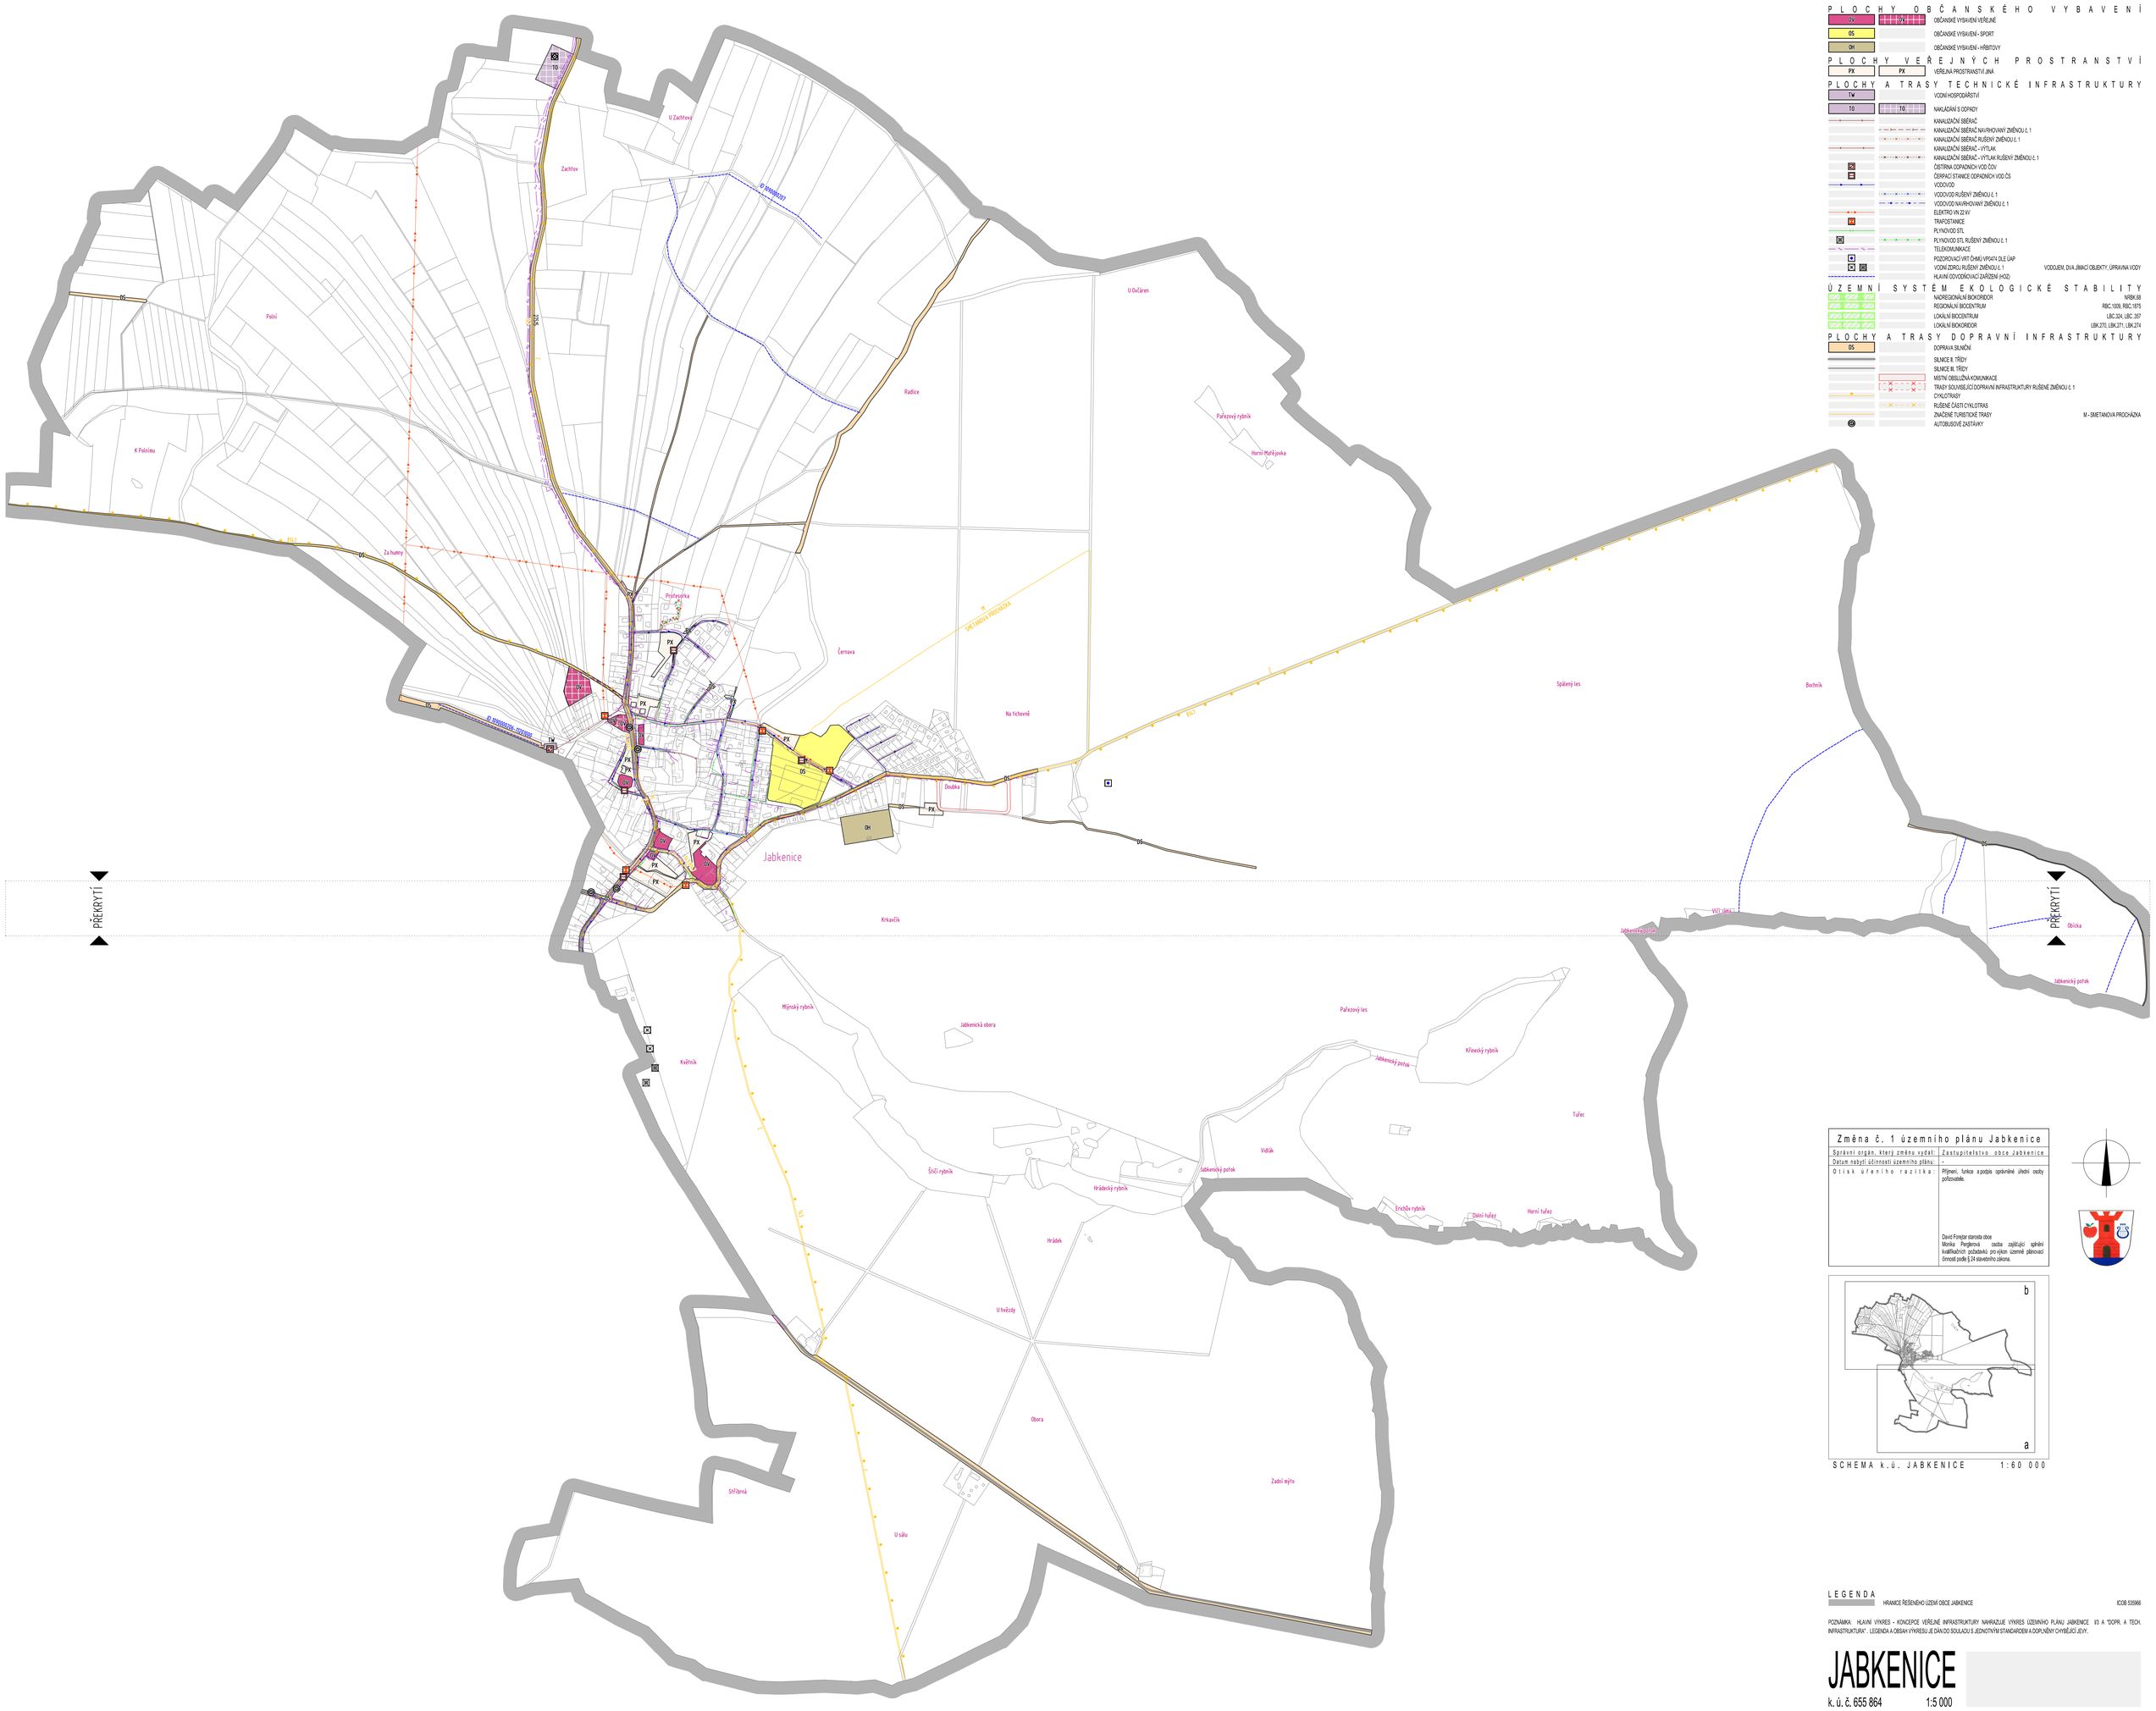

PLOCHY OBČANSKÉHO VYBAVENÍ

- OV — OBČANSKÉ VYBAVENÍ VEŘEJNÉ
- OS — OBČANSKÉ VYBAVENÍ - SPORT
- OH — OBČANSKÉ VYBAVENÍ - HŘBITOVY

PLOCHY VEŘEJNÝCH PROSTRANSTVÍ

- PX — VEŘEJNÁ PROSTRANSTVÍ JINÁ

PLOCHY A TRASY TECHNICKÉ INFRASTRUKTURY

- TW — VODNÍ HOSPODÁŘSTVÍ
- TO — NAKLÁDÁNÍ S ODPADY
- KANALIZAČNÍ SBĚRAČ
- KANALIZAČNÍ SBĚRAČ NAVRHOVANÝ ZMĚNOU č. 1
- KANALIZAČNÍ SBĚRAČ RUŠENÝ ZMĚNOU č. 1
- KANALIZAČNÍ SBĚRAČ - VÝTLAK
- KANALIZAČNÍ SBĚRAČ - VÝTLAK RUŠENÝ ZMĚNOU č. 1
- ČISTÍRNA ODPADNÍCH VOD ČOV
- ČERPACÍ STANICE ODPADNÍCH VOD ČS
- VODOVOD
- VODOVOD RUŠENÝ ZMĚNOU č. 1
- VODOVOD NAVRHOVANÝ ZMĚNOU č. 1
- ELEKTRO VN 22 kV
- TR — TRAFOSTANICE
- PLYNOVOD STL
- PLYNOVOD STL RUŠENÝ ZMĚNOU č. 1
- TELEKOMUNIKACE
- POZOROVACÍ VRT ČHMÚ VP0474 DLE ÚAP
- VODNÍ ZDROJ RUŠENÝ ZMĚNOU č. 1 — VODOJEM, DVA JÍMACÍ OBJEKTY, ÚPRAVNA VODY
- HLAVNÍ ODVODŇOVACÍ ZAŘÍZENÍ (HOZ)

ÚZEMNÍ SYSTÉM EKOLOGICKÉ STABILITY

- NADREGIONÁLNÍ BIOKORIDOR — NRBK.68
- REGIONÁLNÍ BIOCENTRUM — RBC.1009, RBC.1915
- LOKÁLNÍ BIOCENTRUM — LBC.324, LBC .357
- LOKÁLNÍ BIOKORIDOR — LBK.270, LBK.271, LBK.274

PLOCHY A TRASY DOPRAVNÍ INFRASTRUKTURY

- DS — DOPRAVA SILNIČNÍ
- SILNICE III. TŘÍDY
- SILNICE III. TŘÍDY
- MÍSTNÍ OBSLUŽNÁ KOMUNIKACE
- TRASY SOUVISEJÍCÍ DOPRAVNÍ INFRASTRUKTURY RUŠENÉ ZMĚNOU č. 1
- CYKLOTRASY
- RUŠENÉ ČÁSTI CYKLOTRAS
- ZNAČENÉ TURISTICKÉ TRASY — M - SMETANOVA PROCHÁZKA
- AUTOBUSOVÉ ZASTÁVKY

Změna č. 1 územního plánu Jabkenice	
Správní orgán, který změnu vydal:	Zastupitelstvo obce Jabkenice
Datum nabytí účinnosti územního plánu:	
Otisk úředního razítka:	Příjmení, funkce a podpis oprávněné úřední osoby pořizovatele.
	David Forejtar starosta obce Monika Pergilová osoba zajišťující splnění kvalifikačních požadavků pro výkon územně plánovací činnosti podle § 24 stavebního zákona.

SCHEMA k.ú. JABKENICE 1:60 000

LEGENDA

HRANICE ŘEŠENÉHO ÚZEMÍ OBCE JABKENICE

IČOB 535966

POZNÁMKA: HLAVNÍ VÝKRES - KONCEPCE VEŘEJNÉ INFRASTRUKTURY NAHRAZUJE VÝKRES ÚZEMNÍHO PLÁNU JABKENICE V3 A "DOPR. A TECH. INFRASTRUKTURA". LEGENDA A OBSAH VÝKRESU JE DÁN DO SOULADU S JEDNOTNÝM STANDARDEM A DOPLNĚNY CHYBĚJÍCÍ JEVY.

JABKENICE

k. ú. č. 655 864 1:5 000

0 50 100 250 500 700

AUTOR	PROJEKTANT
ing. arch. Jan Kosík Jana Palacha 1121 Mladá Boleslav IČO: 102 30 088 tel.773 863 594 mail: kosjan11@gmail.com	ing. arch. Jan Kosík Jana Palacha 1121 Mladá Boleslav IČO: 102 30 088 tel.773 863 594 mail: kosjan11@gmail.com

KRAJ:	Středočeský	POŘIZOVATEL:	Obec Jabkenice
OBJEDNAVATEL:		OBEC JABKENICE	
NÁZEV AKCE:	ÚZEMNÍ PLÁN JABKENICE ZMĚNA Č. 1 ÚZEMNÍHO PLÁNU JABKENICE		
OBSAH VÝKRESU:	HLAVNÍ VÝKRES - KONCEPCE VEŘEJNÉ INFRASTRUKTURY	ČÍSLO VÝKRESU:	V3
		PARE.	

DATUM	říjen 2025
ČÁST:	VÝROK
MĚŘÍTKO:	1: 5 000
ZAK. ČÍSLO:	AKCE 07/2022
FORMÁT:	20 A4